



ÉSZAKI HOMLOKZAT M=1:50

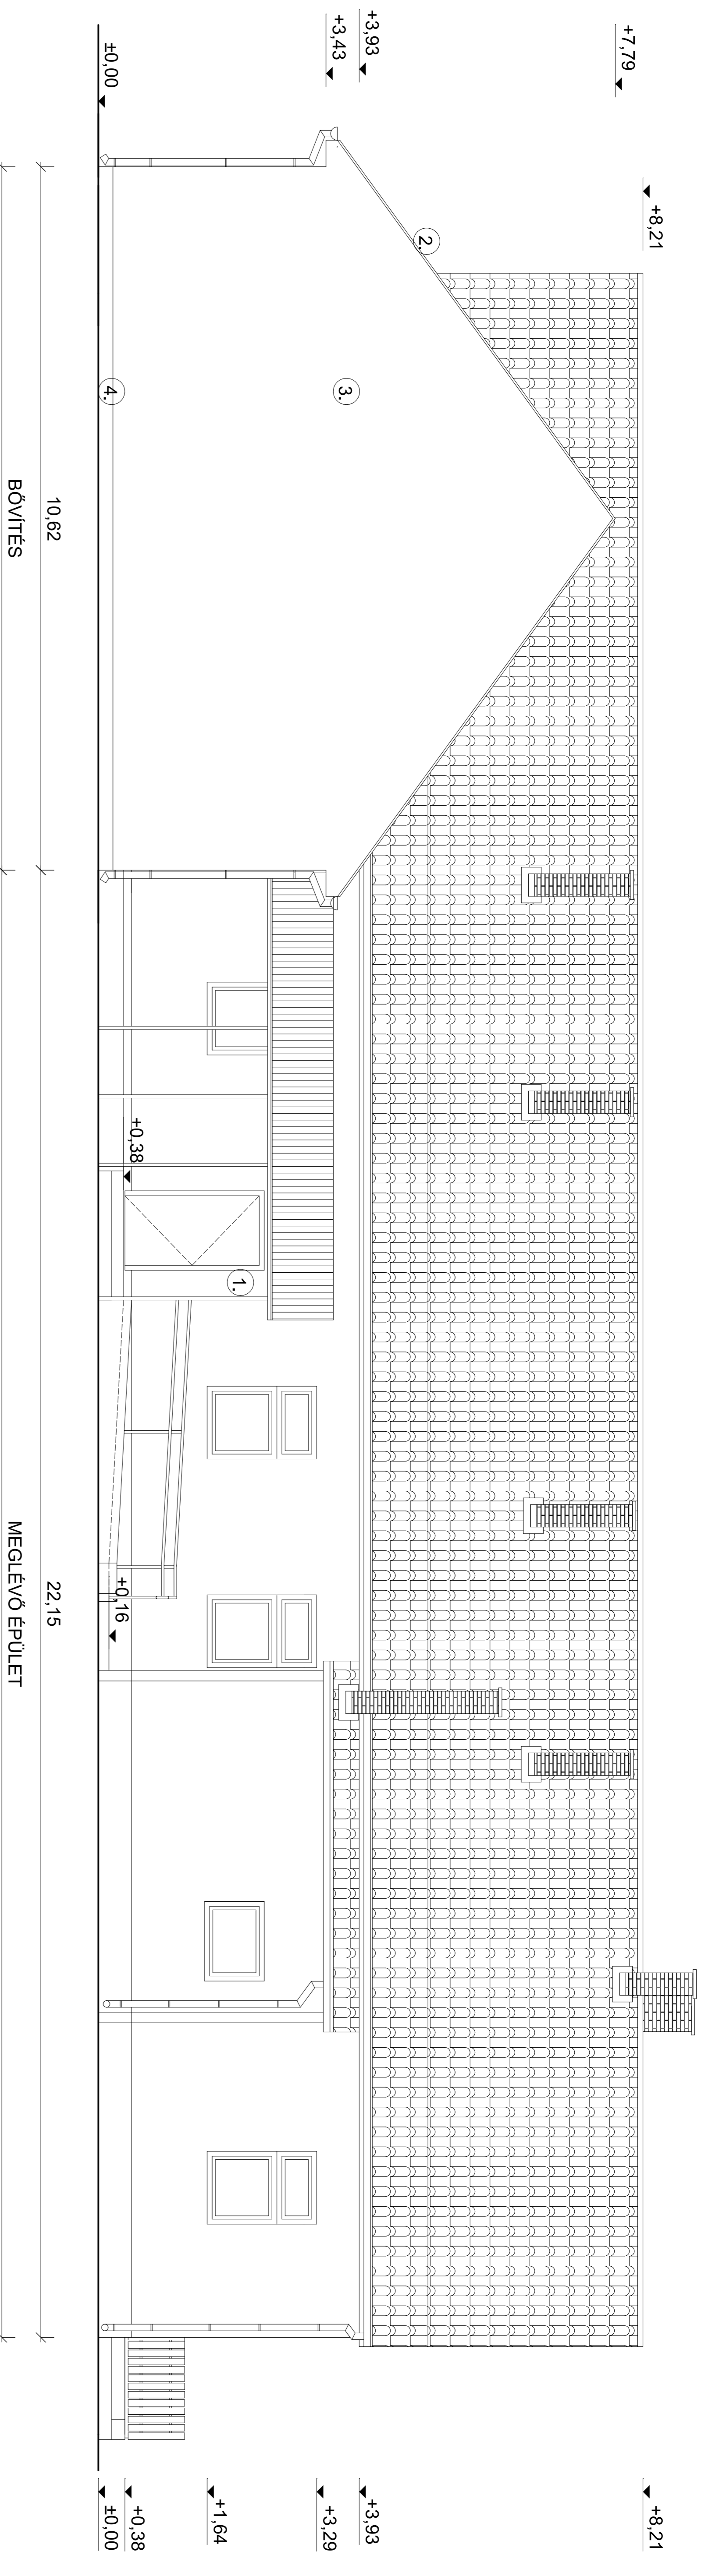

DÉLI HOMLOKZAT M=1:50

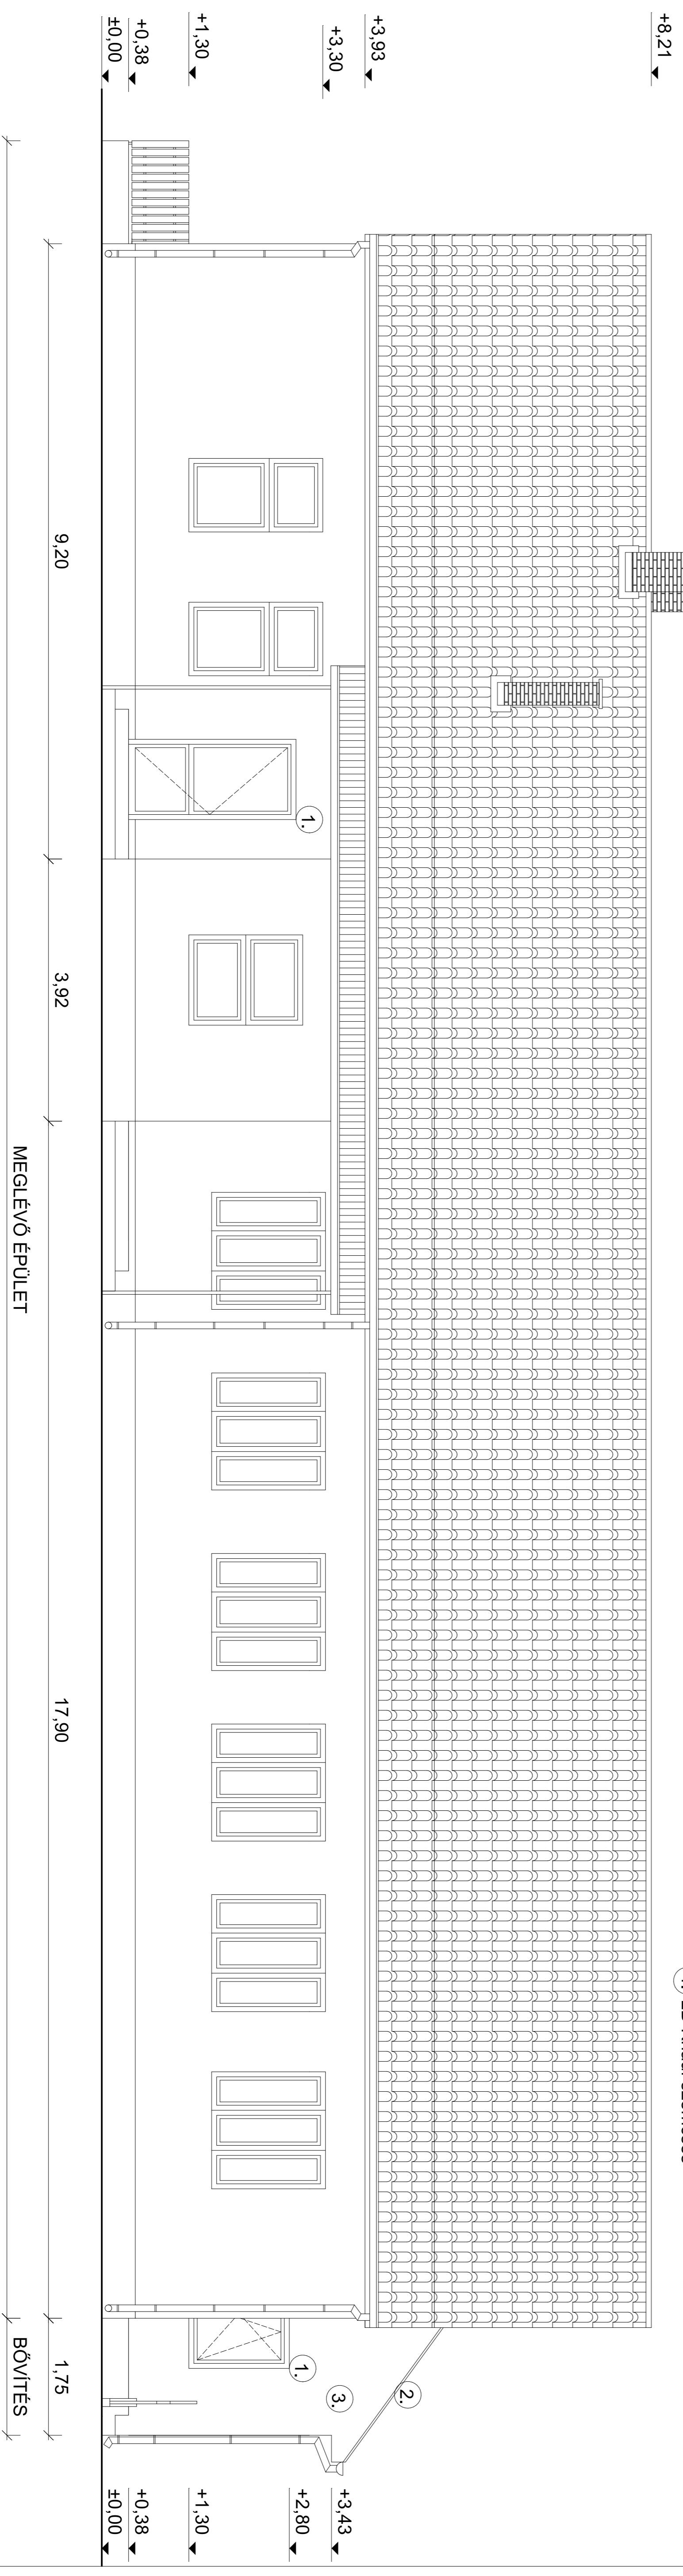

A szerző jogát 1996. évi XL. törvény szerinti jogcímenek alapján a szerző tartja fenn.	
