



NYUGATI HOMLOKZAT M=1:50

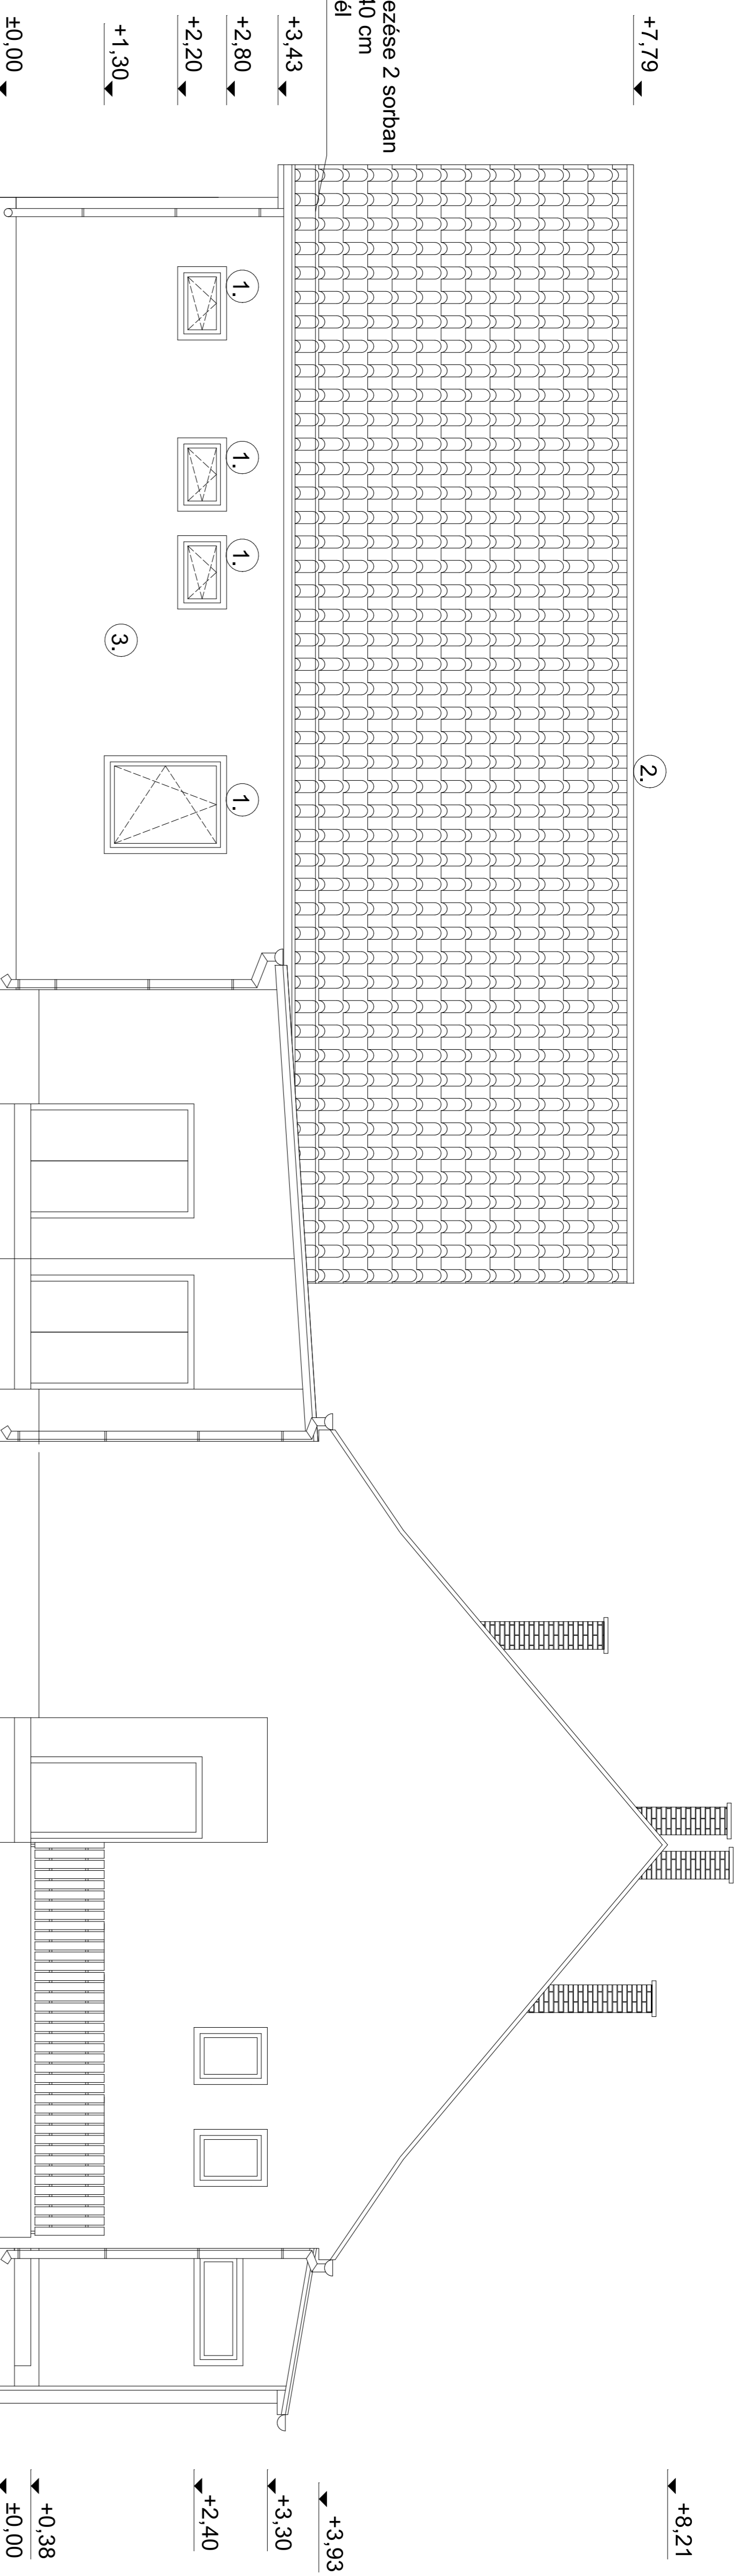

KELETI HOMLOKZAT M=1:50

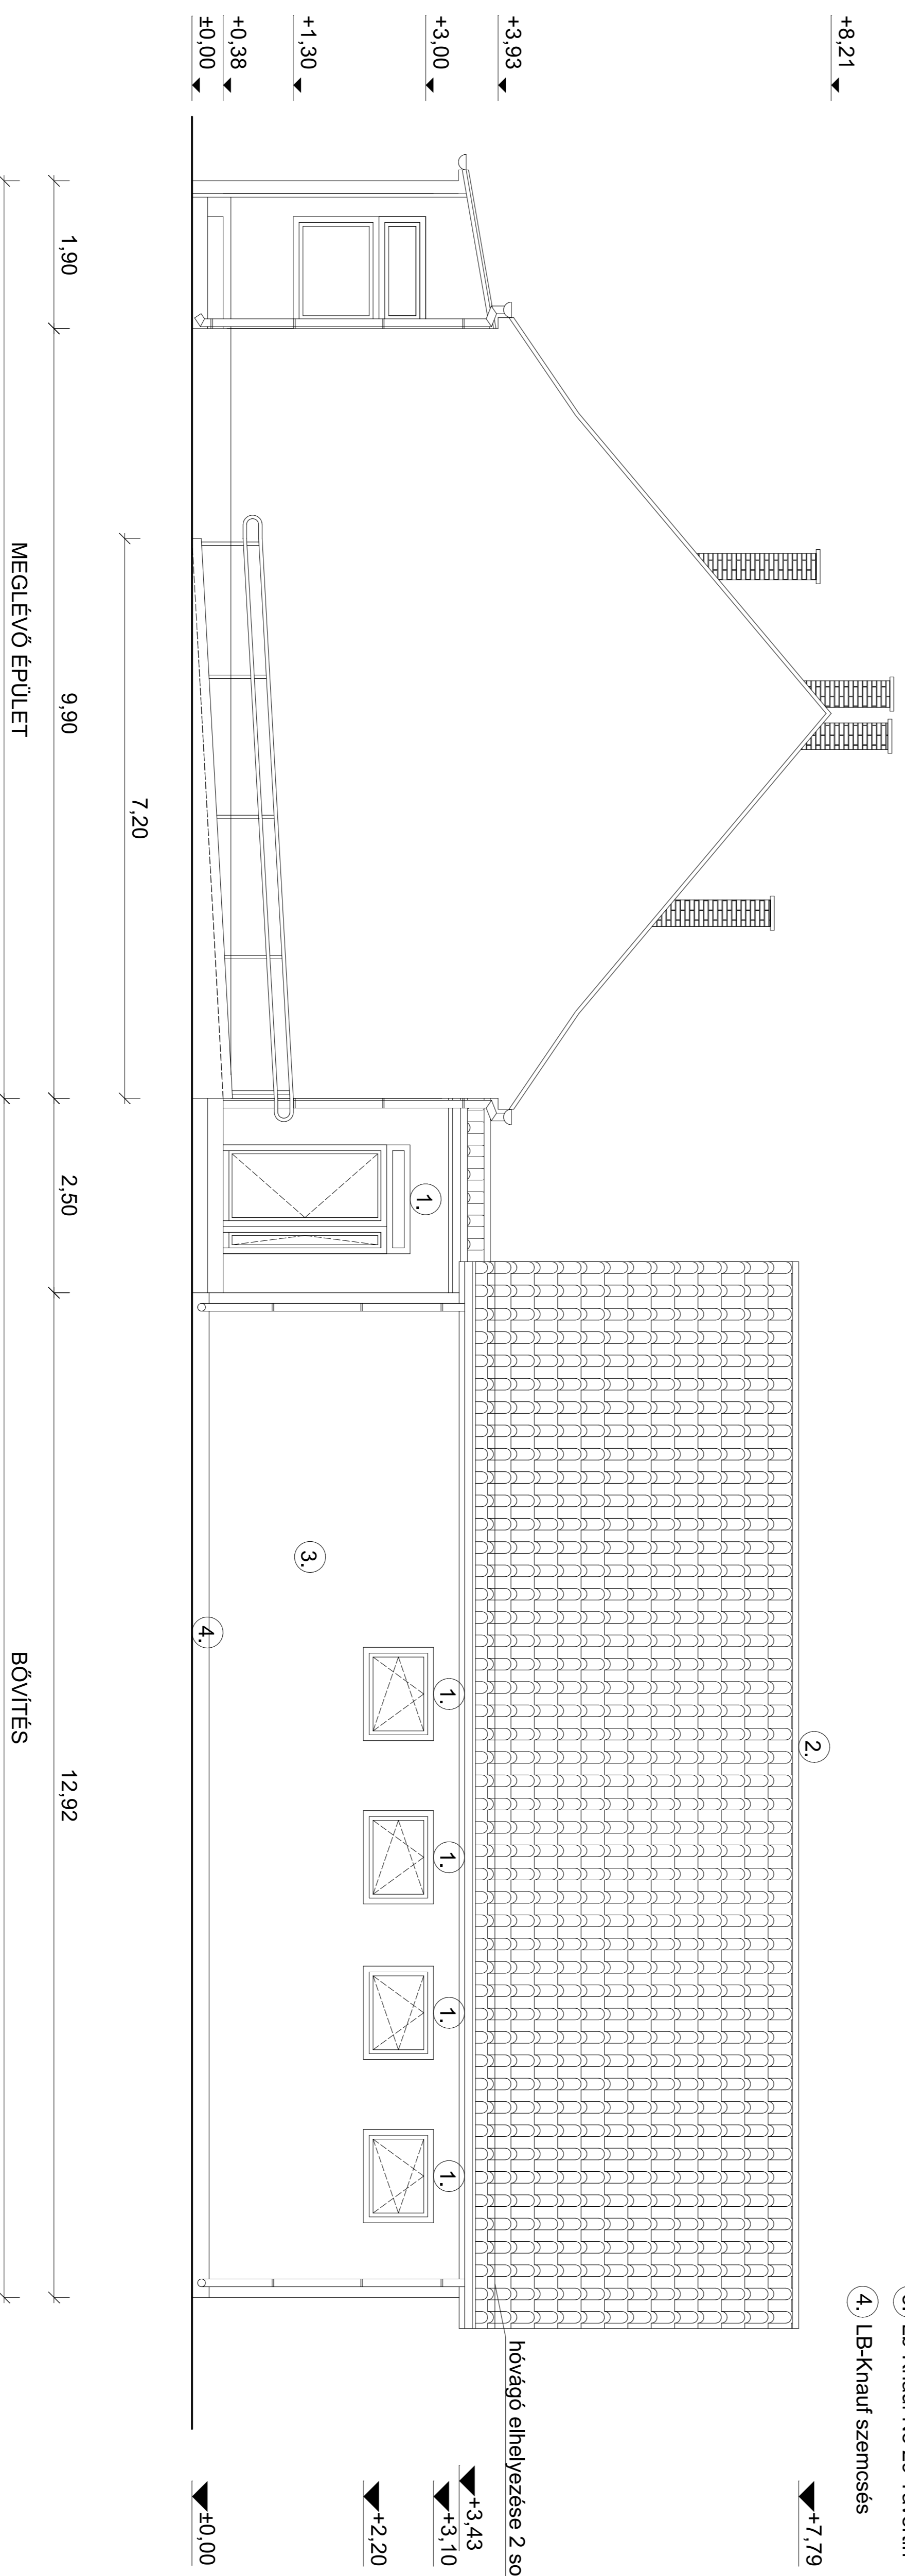

<p>Árnyékszámítás: 2024.04.18. 14:45</p> <p>Árnyékszámítás: 2024.04.18. 14:45</p>		<p>Építési engedély: E-21/2017.</p> <p>Építési engedély: E-21/2017.</p>	
<p>Ország: Magyarország</p> <p>Ország: Magyarország</p>		<p>Ország: Magyarország</p> <p>Ország: Magyarország</p>	
<p>Projekt neve: Homlokzatok</p> <p>Projekt neve: Homlokzatok</p>		<p>Projekt neve: Homlokzatok</p> <p>Projekt neve: Homlokzatok</p>	
<p>Méret: M=1:50</p> <p>Méret: M=1:50</p>		<p>Méret: M=1:50</p> <p>Méret: M=1:50</p>	